


PROYECTO DE DIVISIÓN DE TERRENO URBANO

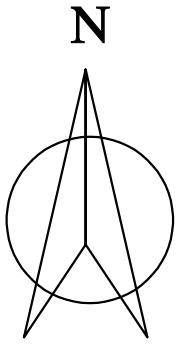

SOLICITANTE : **CONDominio "EL SUTÓ"**

LOCALIDAD : SAN JOSÉ

PROVINCIA : CHIQUITOS


ZONA : SUR (Barrio Santa Maria)

U.V. : 3 MZ : 7 LOTE: s/n

SUP. S/Mensura: **4942.95 M2**

ESC. : 1 : 600

SAN JOSÉ DE CHIQUITOS - SANTA CRUZ - BOLIVIA

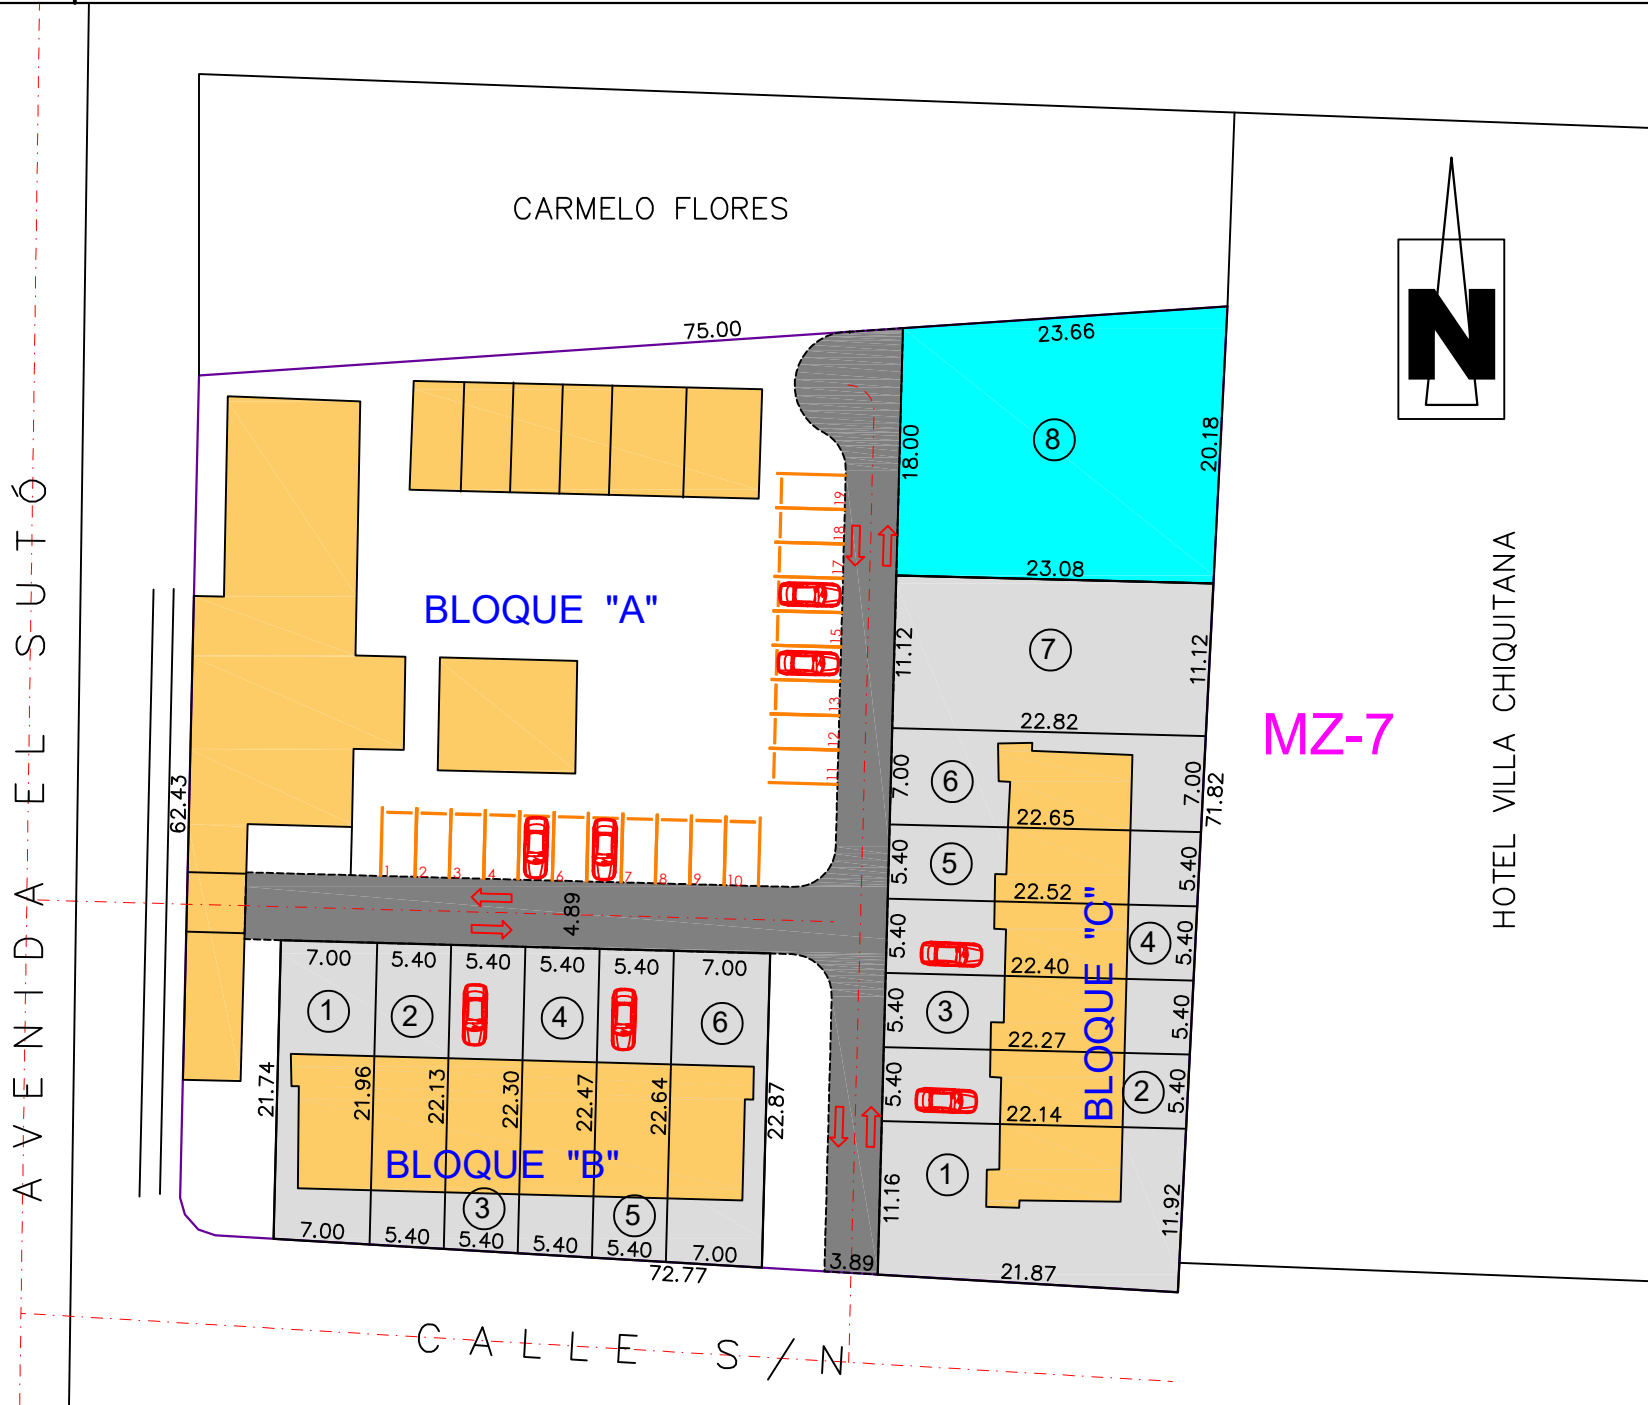

HOTEL VILLA CHIQUITANA

MZ-7

MZ-12

BLOQUE "B"	
Nº LOTE	SUP. M2
1	152.94
2	118.97
3	119.92
4	120.85
5	121.77
6	159.28

BLOQUE "C"	
Nº LOTE	SUP. M2
1	253.82
2	119.88
3	120.58
4	121.26
5	121.95
6	159.14
7	255.17
8	444.82

NOTA: Este plano solo acredita la ubicación y uso de suelo, **NO** así derecho de propiedad.

Fecha: 23/11/2023

PROFESIONAL RESPONSABLE